



REPRODUÇÃO TOTAL OU PARCIAL, RESERVADA À ENTIDADE PROMOTORA, PARA FINS E NOS TERMOS CONTRATUAIS. PROPRIEDADE E DIREITOS DE AUTOR DE GEOPERFIL - CONSULTORIA E SERVIÇOS TÉCNICOS, Lda. - DECRETO LEI 63/82 DE 14 MARÇO E LEI 11491 DE 3 DE SETEMBRO

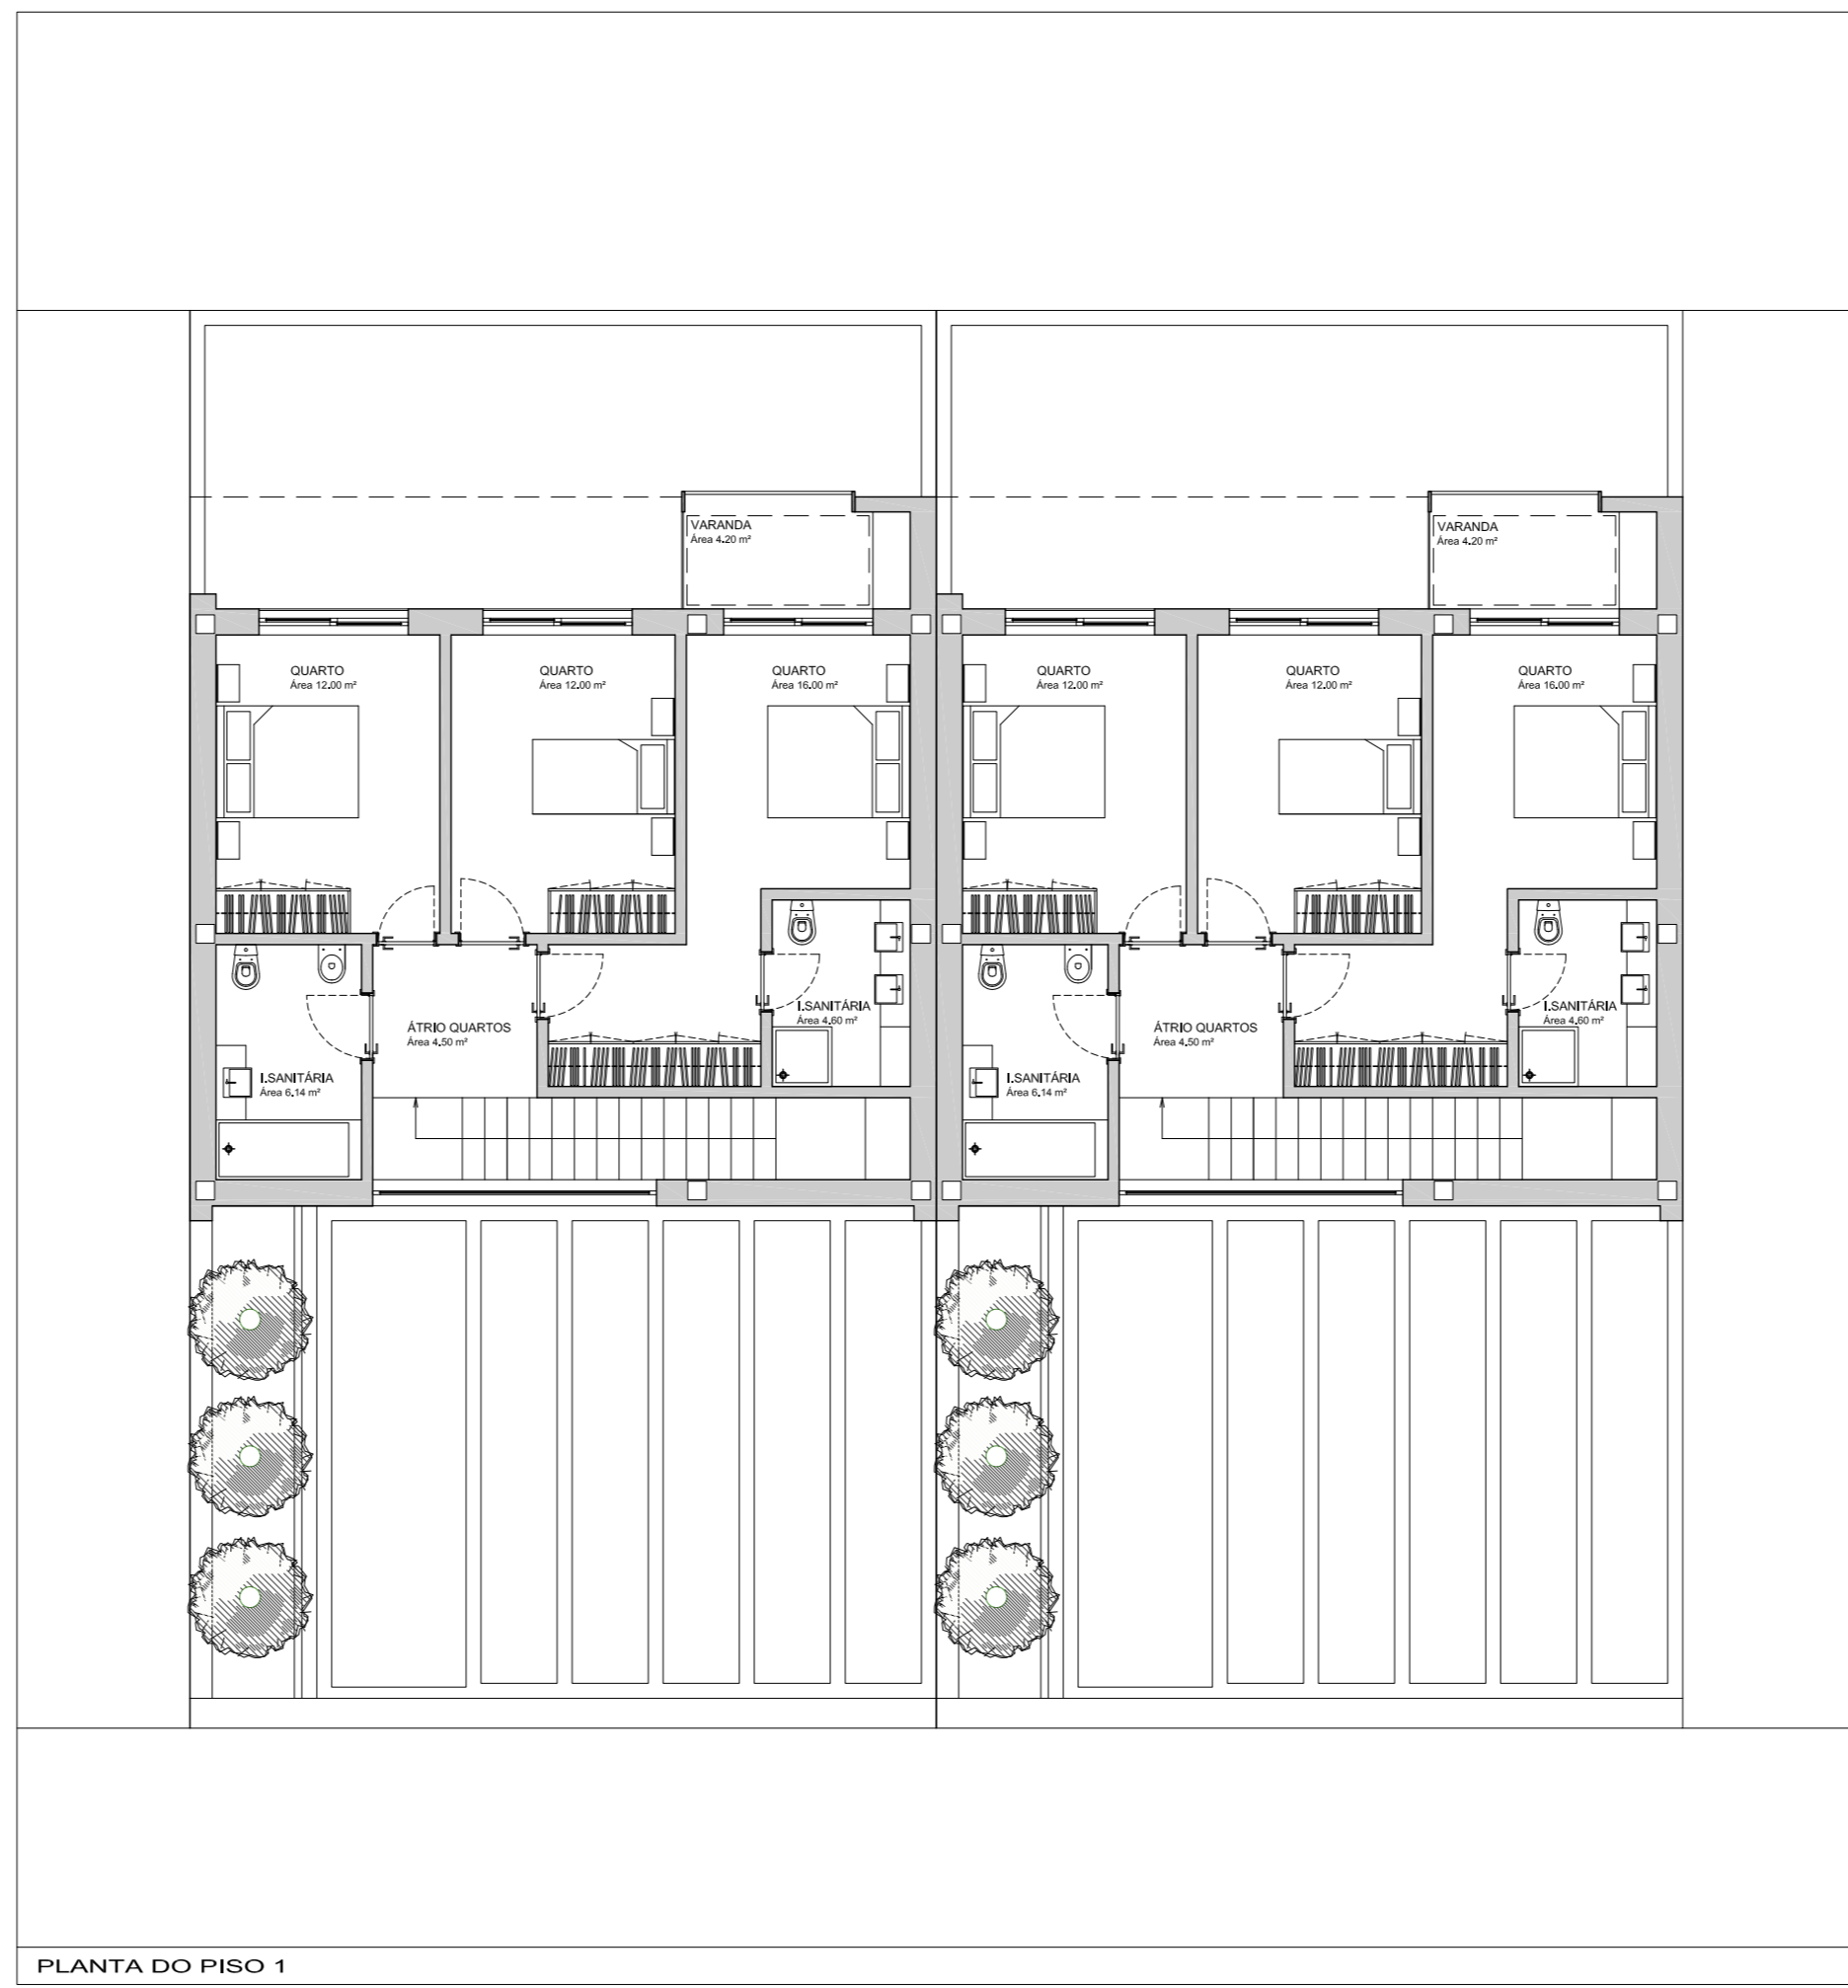

CÂMARA MUNICIPAL DE MONDIM DE BASTO  
 PROJECTO LOTEAMENTO MUNICIPAL COM OBRAS DE URBANIZAÇÃO: URBANIZAÇÃO DO PINHAL DA TELHA

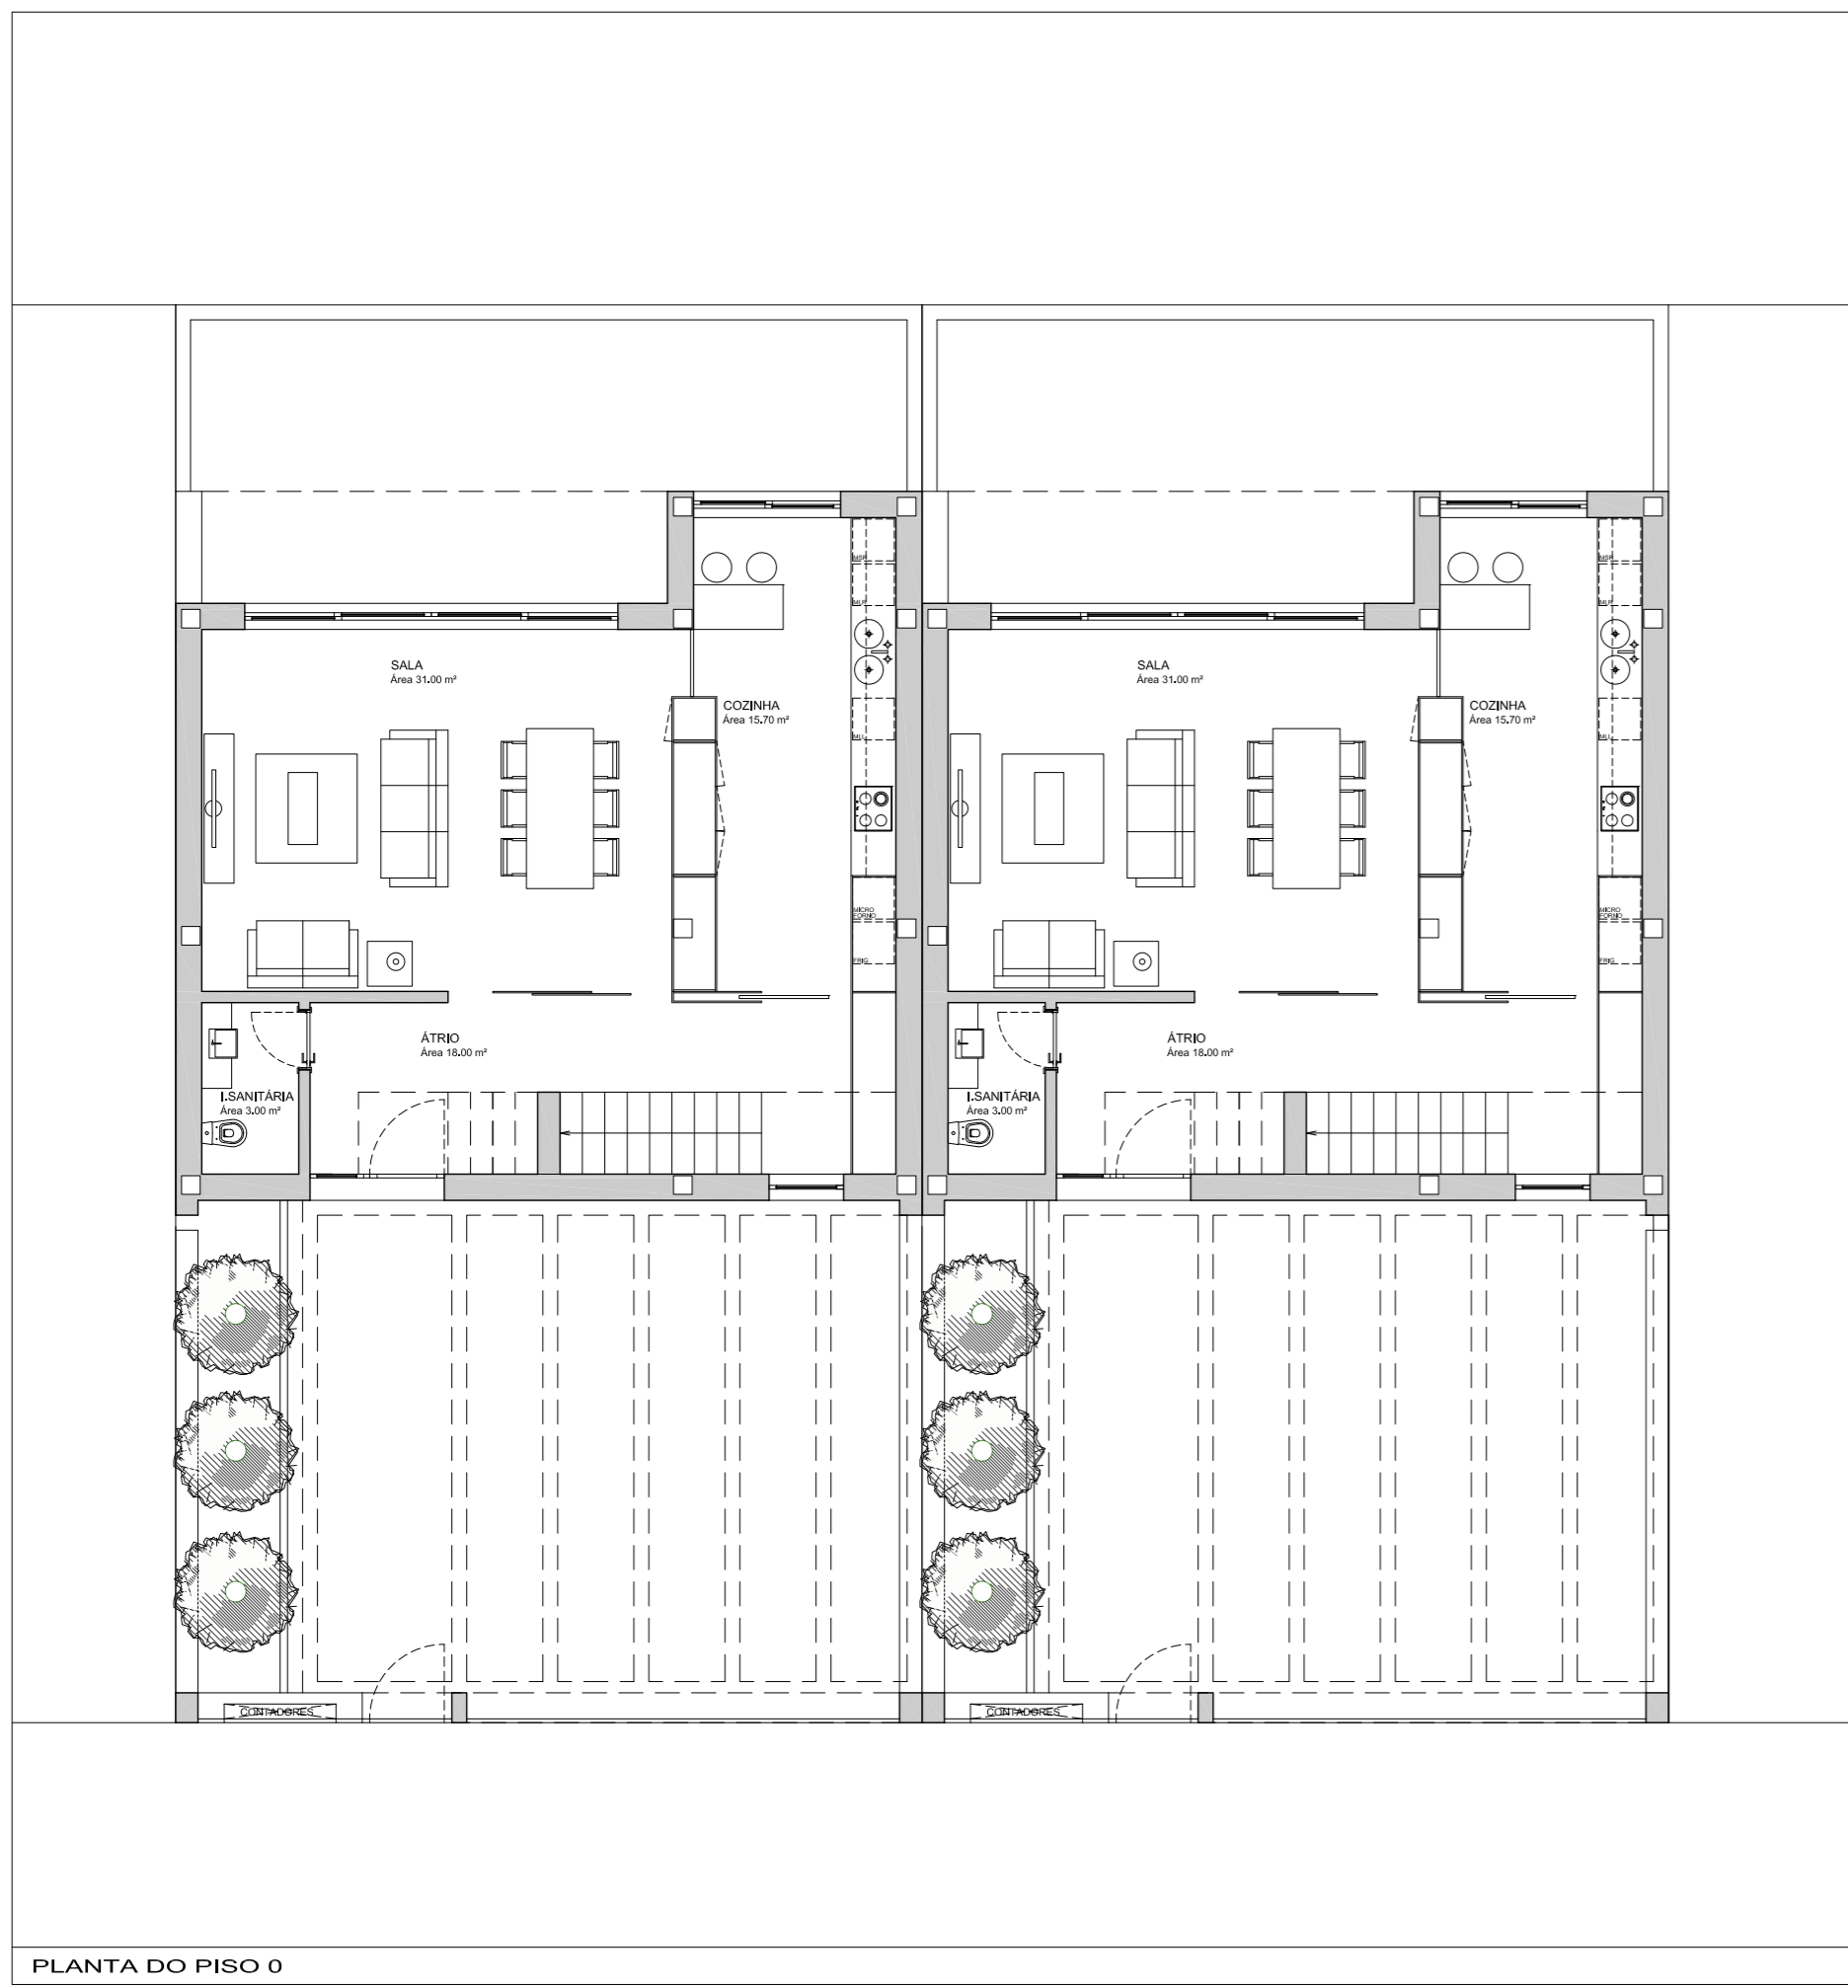

Rua da Holanda n.º13, 4820 - 188 Fafe | telm. 933923823 - mail: geoperfilgeral@gmail.com

Projecto:	PROJECTO DE LICENCIAMENTO - ARQUITECTURA	CASAS EM BANDA - TIPOLOGIA 2 - INTERMÉDIOS	Esc. 1/500	ARQ
Local da obra:	LUGAR DO PINHAL DA TELHA - MONDIM DE BASTO	PLANTA DE PISOS	JUNHO 2017	154
Arquitecto:	DIOGO MOREIRA			2.0